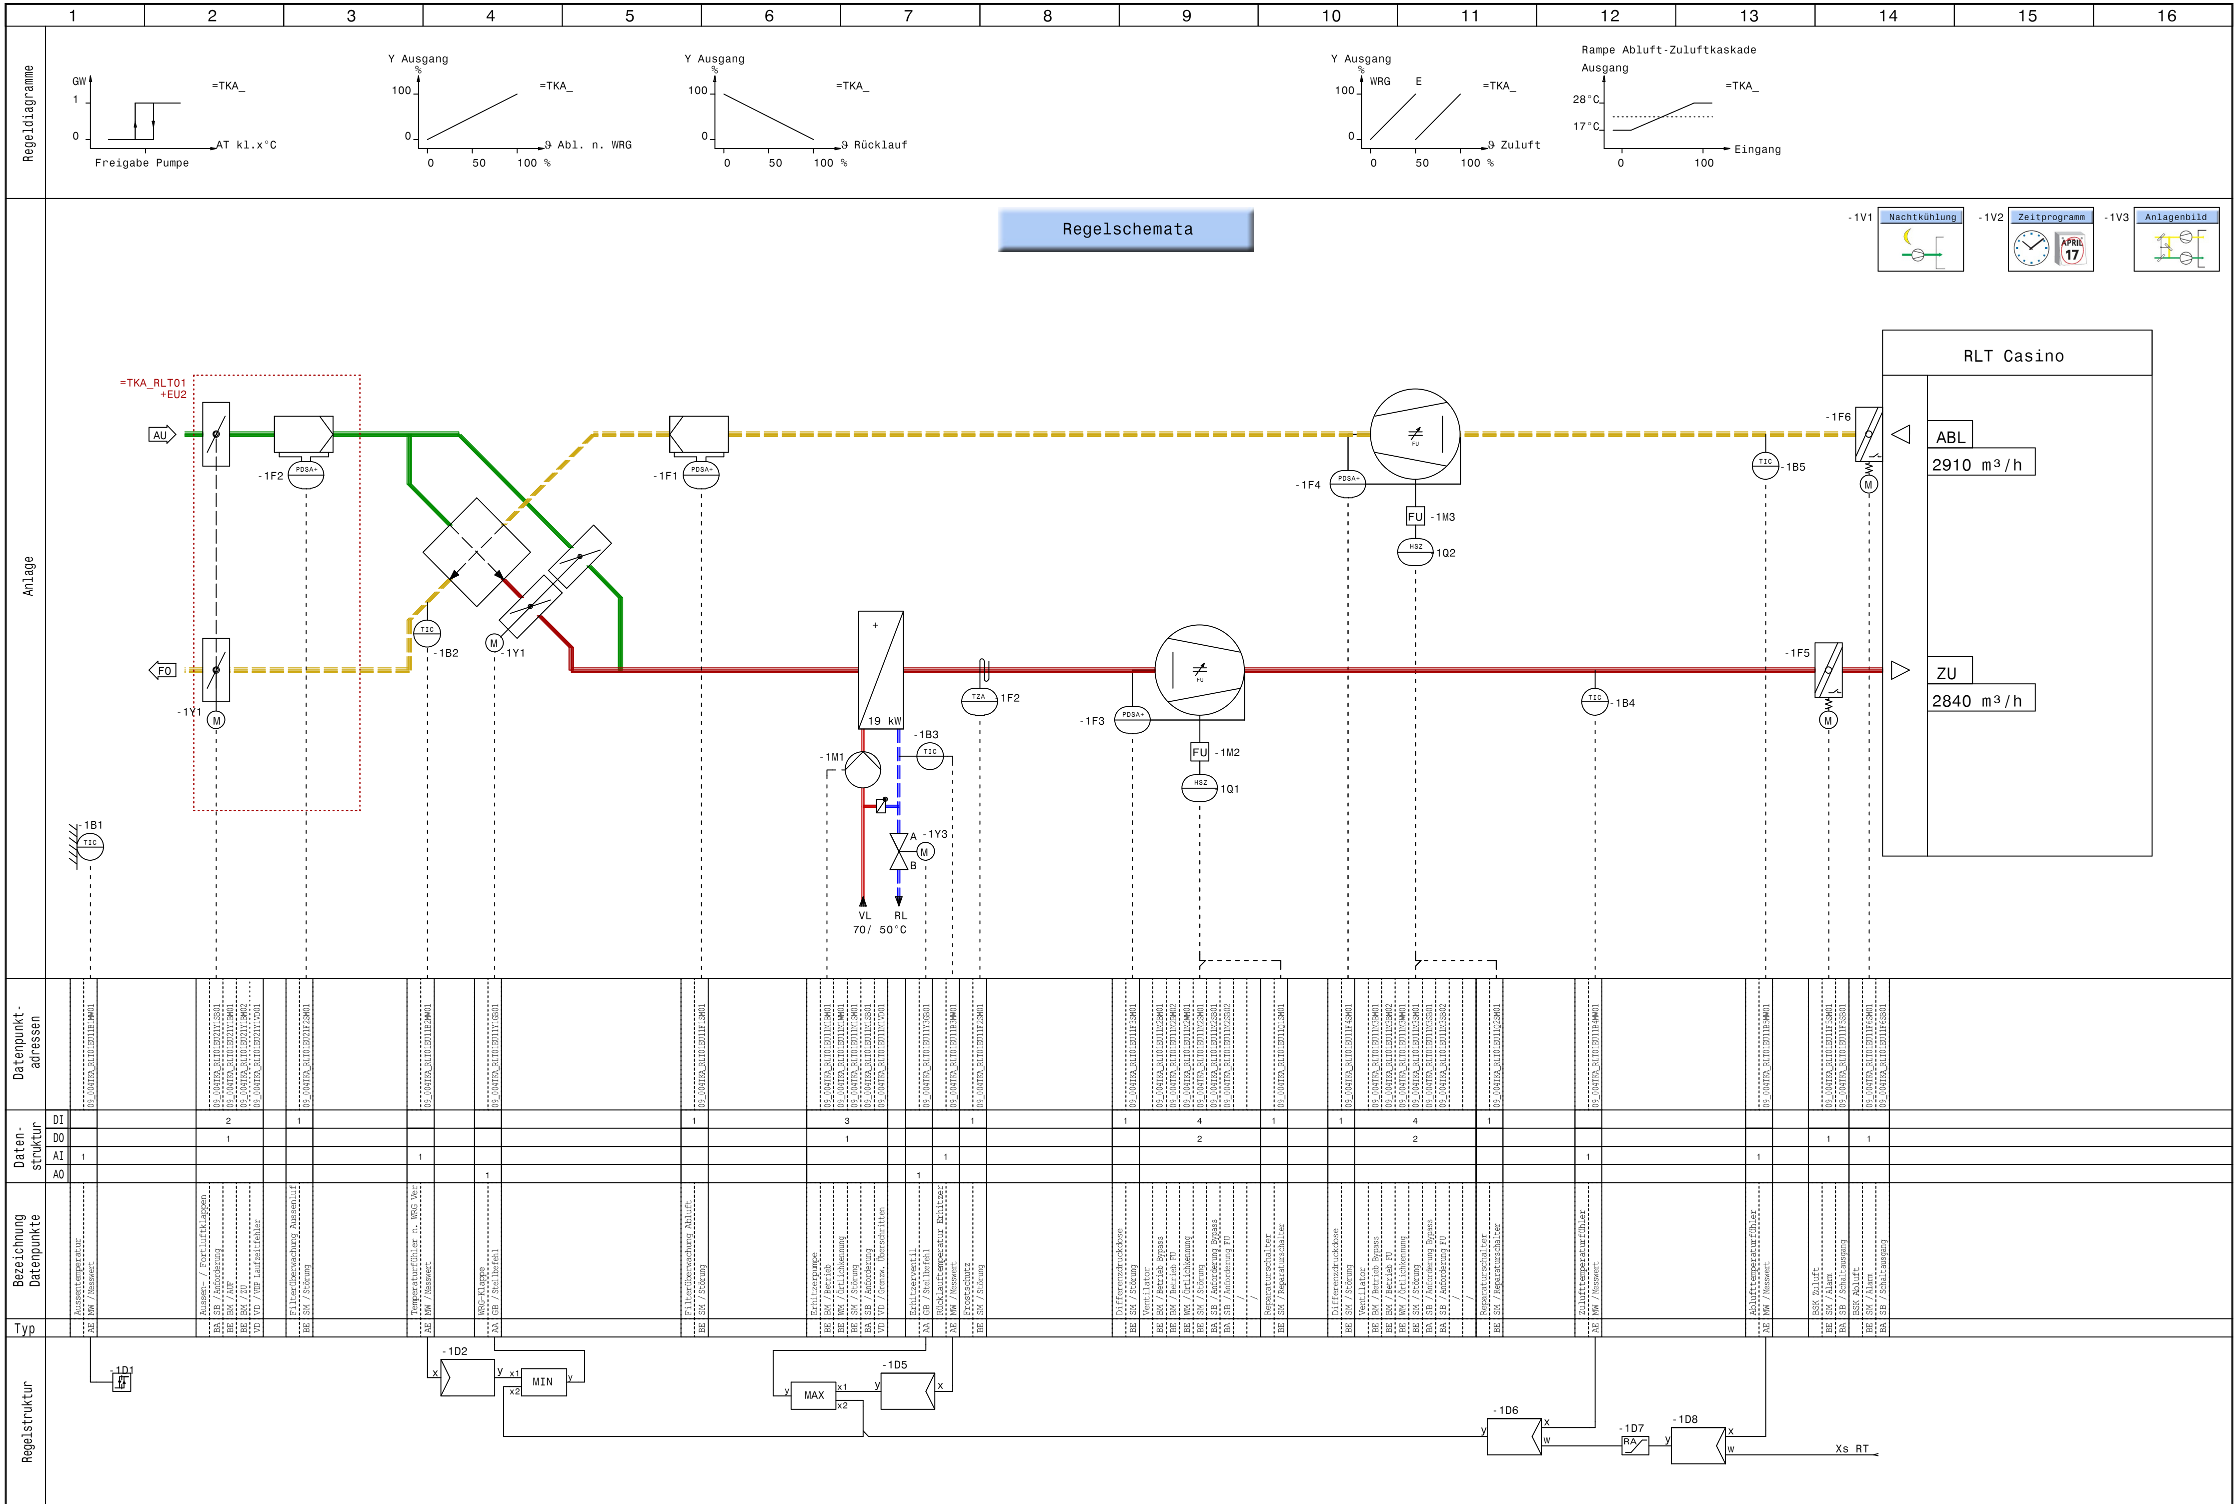

Stand		Druckdatum	Projekt:	Zeichnungsnr.:	=TKA_RLT01
Datum 16.06.2009	Name	Datum 24.02.2010			+EU1
		Bearb.	Hauptlüftungsanlage	Blatt vorher:	Auftragsnummer: Blatt 1
		Gepr.	WSCAD electronic GmbH	Blatt nachher:	von 1 Bl.