


# WOHNANLAGE STÖBERLSTR. 1-11, MÜNCHEN

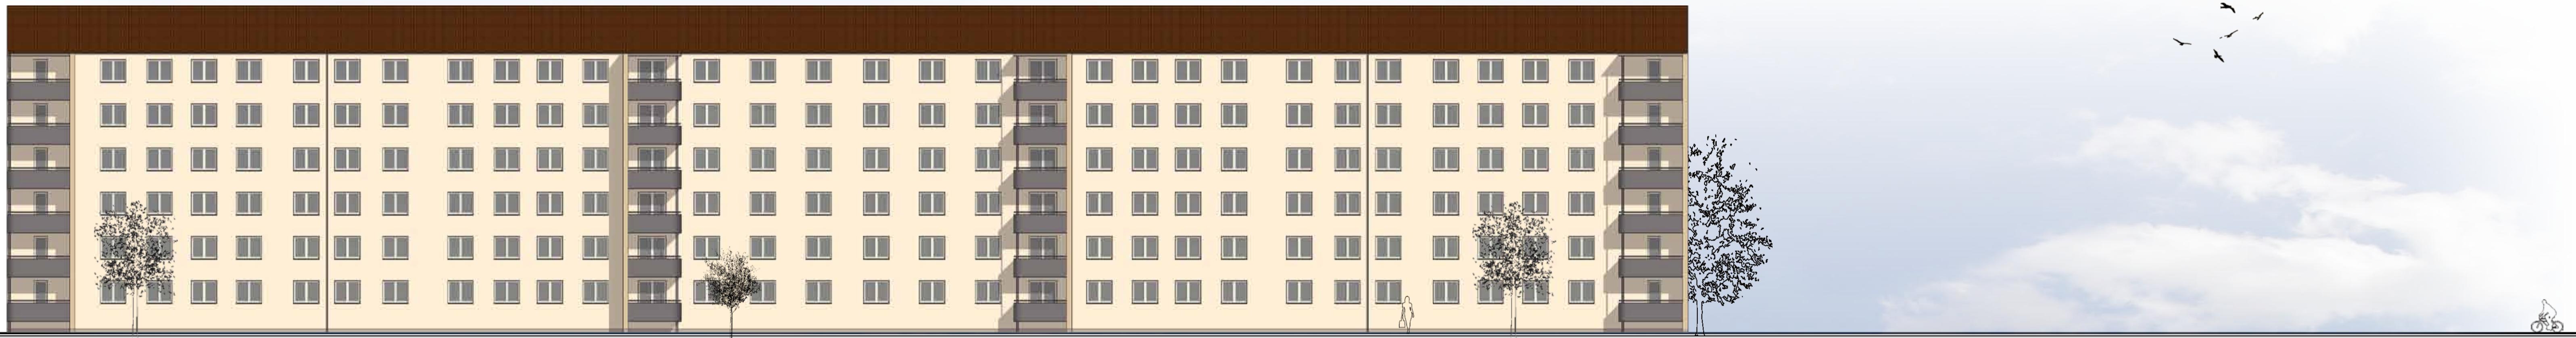

## FARBKONZEPT



AUFRAGGEBER	BAUGENOSSENCHAFT MÜNCHEN-HPM	OBJEKT-NUMMER	V13-0023
OBJEKT	WOHNANLAGE STÖBERLSTRASSE 1-11 80687 MÜNCHEN	AUSFÜHRUNG	BEATE RIPKA TELEFON 06154 71-1517
DATUM	18.04.2013	CAPAROL	Roßdorfer Straße 50 64372 Ober-Ramstadt Telefon 06154 711-144 Telefax 06154 71-532

## Kundenwunsch 3

FarbDesignStudio

Roßdorfer Straße 50

64372 Ober-Ramstadt

Telefon 06154 711-144

Telefax 06154 71-532

CAPAROL

Logo CAPAROL